

SATZUNG DER GEMEIDE KAPPEL-GRAFENHAUSEN

über

**die nochmalige Verlängerung der Veränderungssperre im Bereich der
1. Änderung des Bebauungsplans „Obergarten III“**

Aufgrund der §§ 14, 16, 17 und 18 BauGB in der Fassung der Bekanntmachung vom 03.11.2017 (BGBl. I S. 3634), zuletzt geändert durch Artikel 6 des Gesetzes vom 27.03.2020 (BGBl. I S. 587) in Verbindung mit § 4 der Gemeindeordnung für Baden-Württemberg (GemO) in der Fassung vom 24.07.2000 (GBl. S. 581, ber. S. 698), zuletzt geändert durch Artikel 1 des Gesetzes vom 07.05.2020 (GBl. S. 259) hat der der Gemeinderat die nochmalige Verlängerung der am 28.09.2017 in Kraft getretenen Veränderungssperre im Bereich der 1. Änderung des Bebauungsplans „Obergarten III“ als folgende Satzung beschlossen:

§ 1**Gegenstand der Änderung**

Die am 28.09.2017 mit ortsüblicher Bekanntmachung in Kraft getretene Veränderungssperre im Bereich der 1. Änderung des Bebauungsplans „Obergarten III“, verlängert durch Satzungsbeschluss des Gemeinderats am 16.09.2019, in Kraft getreten durch ortsübliche Bekanntmachung am 19.09.2020, wird nochmals um ein Jahr verlängert bis zum 27.09.2021.

§ 2**Räumlicher Geltungsbereich**

Für den Geltungsbereich der Veränderungssperre ist der als Anlage beigefügte Lageplan vom 27.07.2020 maßgebend.


§ 3**Inkrafttreten**

Die Satzung über die nochmalige Verlängerung der Veränderungssperre tritt mit ihrer öffentlichen Bekanntmachung in Kraft.

Kappel-Grafenhausen, den 28.09.2020

Jochen Paleit, Bürgermeister




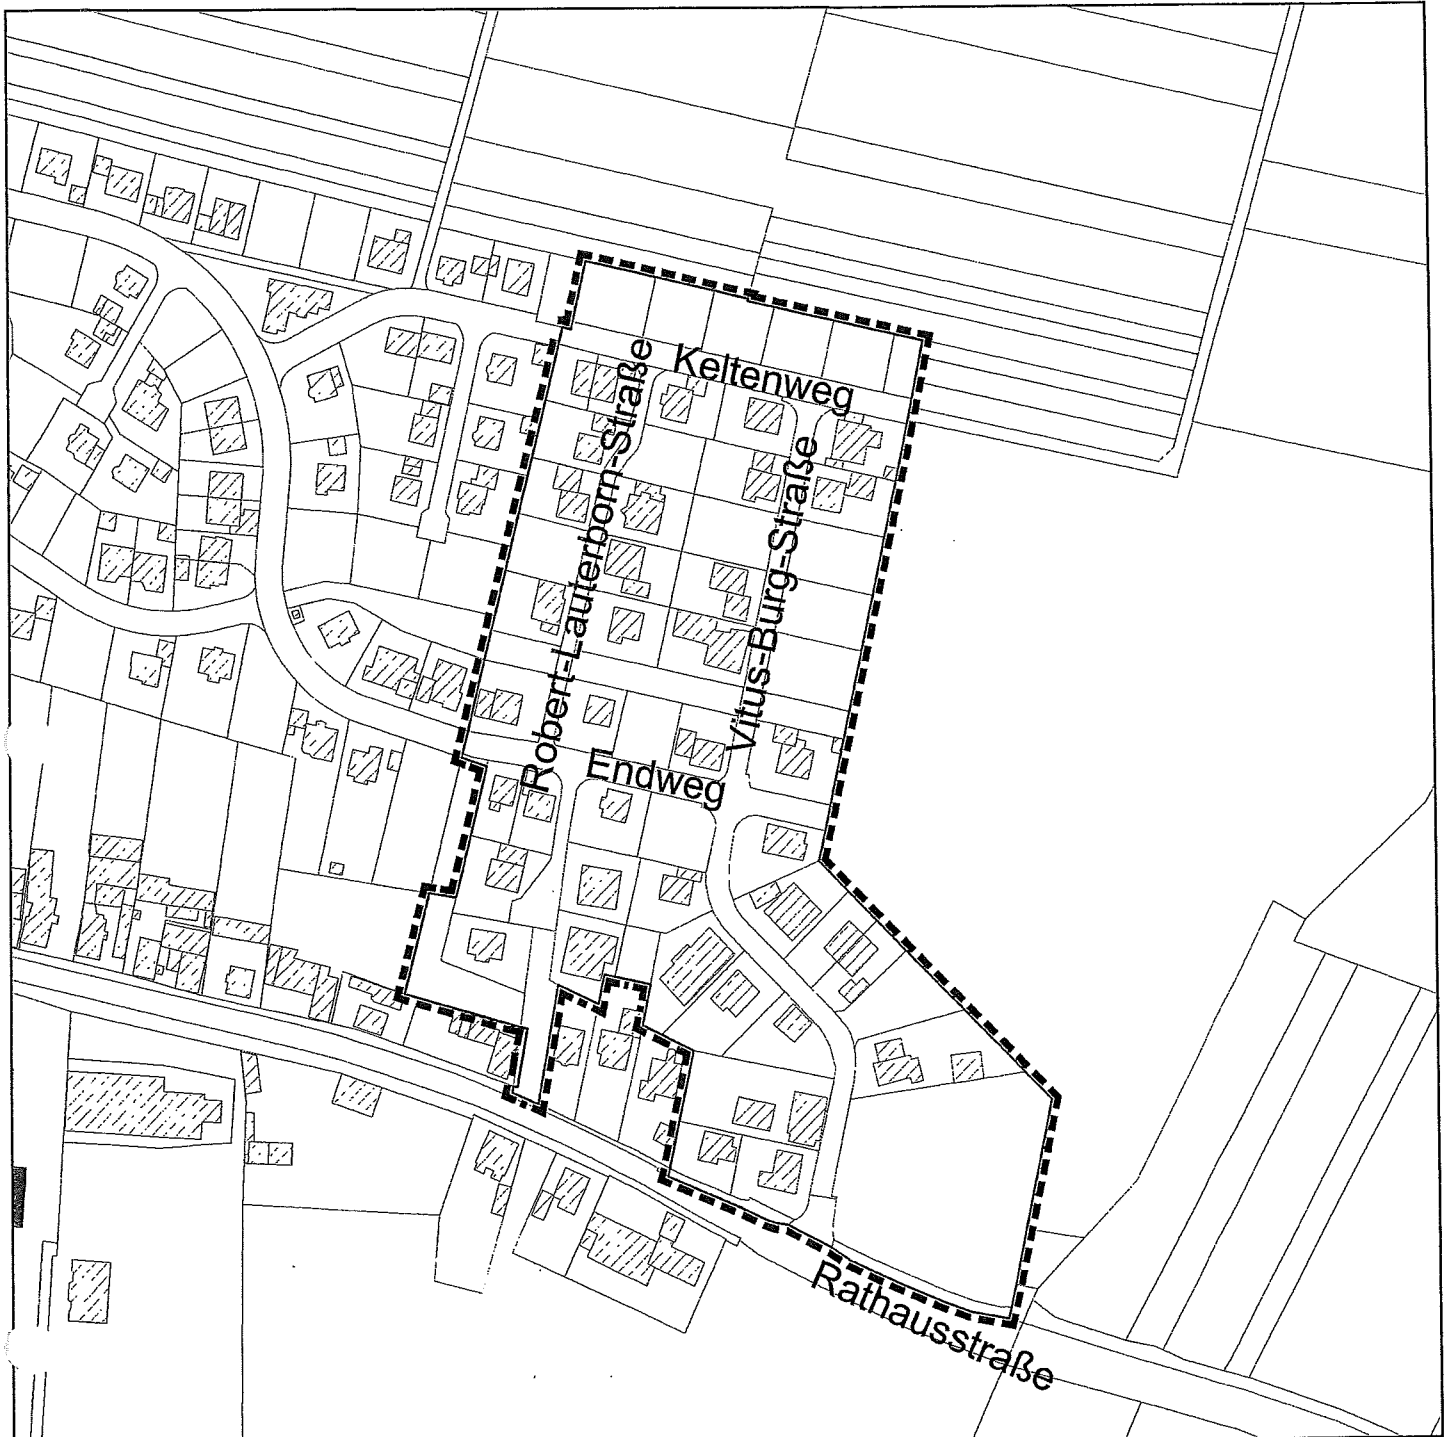

Gemeinde Kappel- Grafenhausen



1. Änderung des Bebauungsplans
"Obergarten III"
Abgrenzungsplan

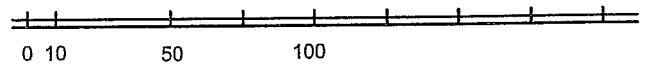

Planstand: 27.07.2020
Projekt-Nr: S-20-088
Bearbeiter: Bu/ Pu

M. 1 / 2500
Im A4-Format

fsp.stadtplanung



Fahle Stadtplaner Partnerschaft mbB
Schwabentorring 12, 79098 Freiburg
Fon 0761/36875-0, www.fsp-stadtplanung.de