


Fertigung: ..... 1 .....  
 Anlage: ..... 2 .....  
 Blatt: ..... 1 .....

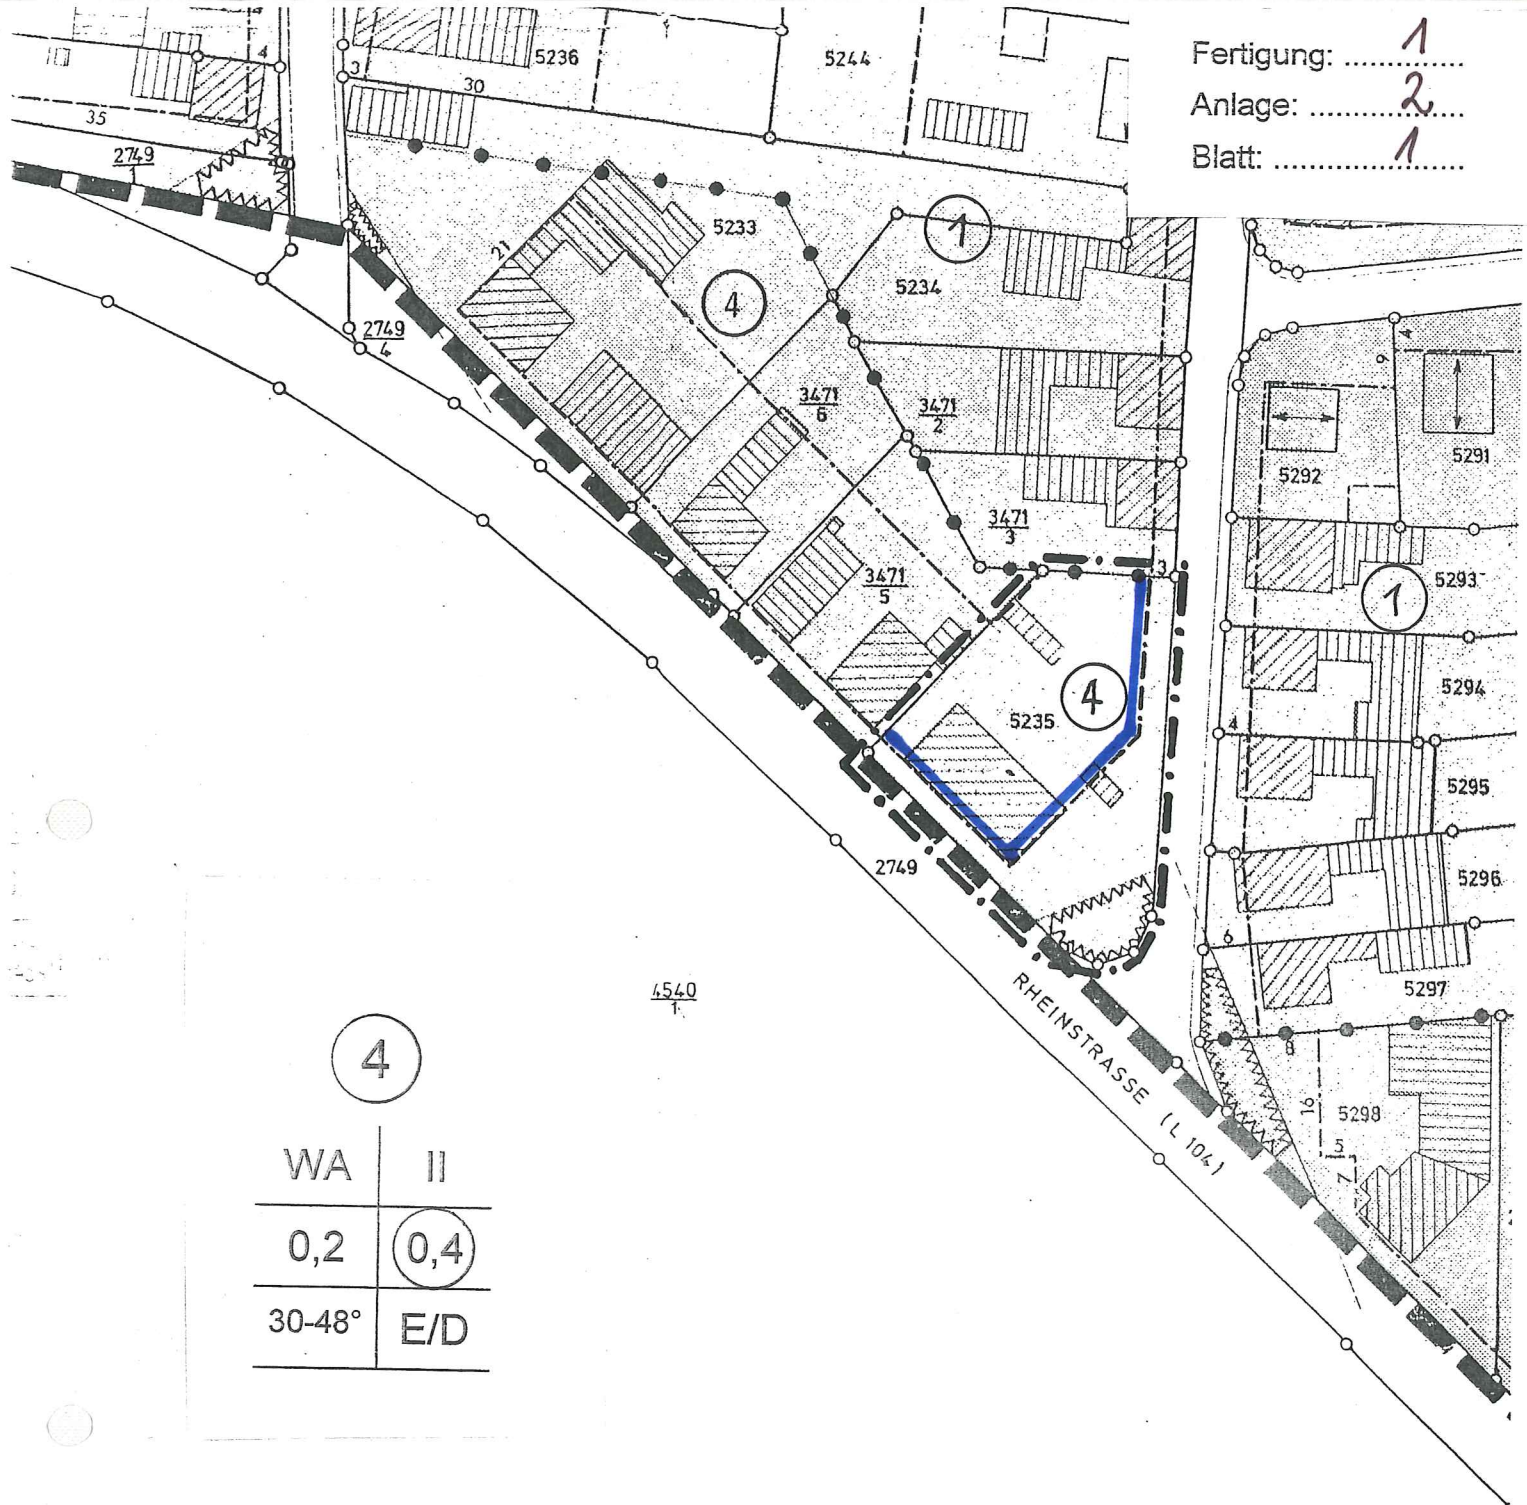

(4)	
WA	II
0,2	(0,4)
30-48°	E/D

Geltungsbereich des rechtskräftigen Bebauungsplanes

Geltungsbereich der 4. Änderung



<b>GEMEINDE KAPPEL-GRAFENHAUSEN OT. KAPPEL</b>		
<b>4. ÄND. B - PLAN "NEUGLÄND", FLST. 5235</b>		
DECKBLATT ZEICHNERISCHER TEIL		
PLAN NR.:	DATE: 16.01.2001	GEÄND.:
PROJ NR.: 0900176	BEARB.: HOF	MAßST.: 1 : 1000
<b>PLANUNGSBÜRO FISCHER</b>		
70100 FREIBURG, GONTERSTALSTR. 92		Stadtplanung
TEL. 0761 / 70942-0 FAX. 70942-24		Architektur
		Landschaftsplanung

Fertigung : ..... 1  
 Anlage : ..... 5  
 Blatt : ..... 1

--- Geltungsbereich  
 Beb.plan "Neuglând"

Geltungsbereich  
 4. Änd. Beb.plan "Neuglând"

GEMEINDE KAPPEL-GRAFENHAUSEN

B - PLAN 4. ÄND. "NEUGLÂND"  
 ÜBERSICHTSPLAN (AUSSCHNITT FWP)

PLAN NR:	DATUM: 29.01.2001	GRUND:
PROJ. NR: 0900126	BEF. NR: HCF	MAßST: 1 : 10000

PLANUNGSBÜRO FISCHER

79100 FREIBURG, BÜNTZGALSTR. 32  
 TEL. 0781 / 70342-0 FAX 70342-24

Stadtplanung  
 Architektur  
 Landschaftsplanung

