


Fertigung: ..... 1  
 Anlage: ..... 2  
 Blatt: ..... 1

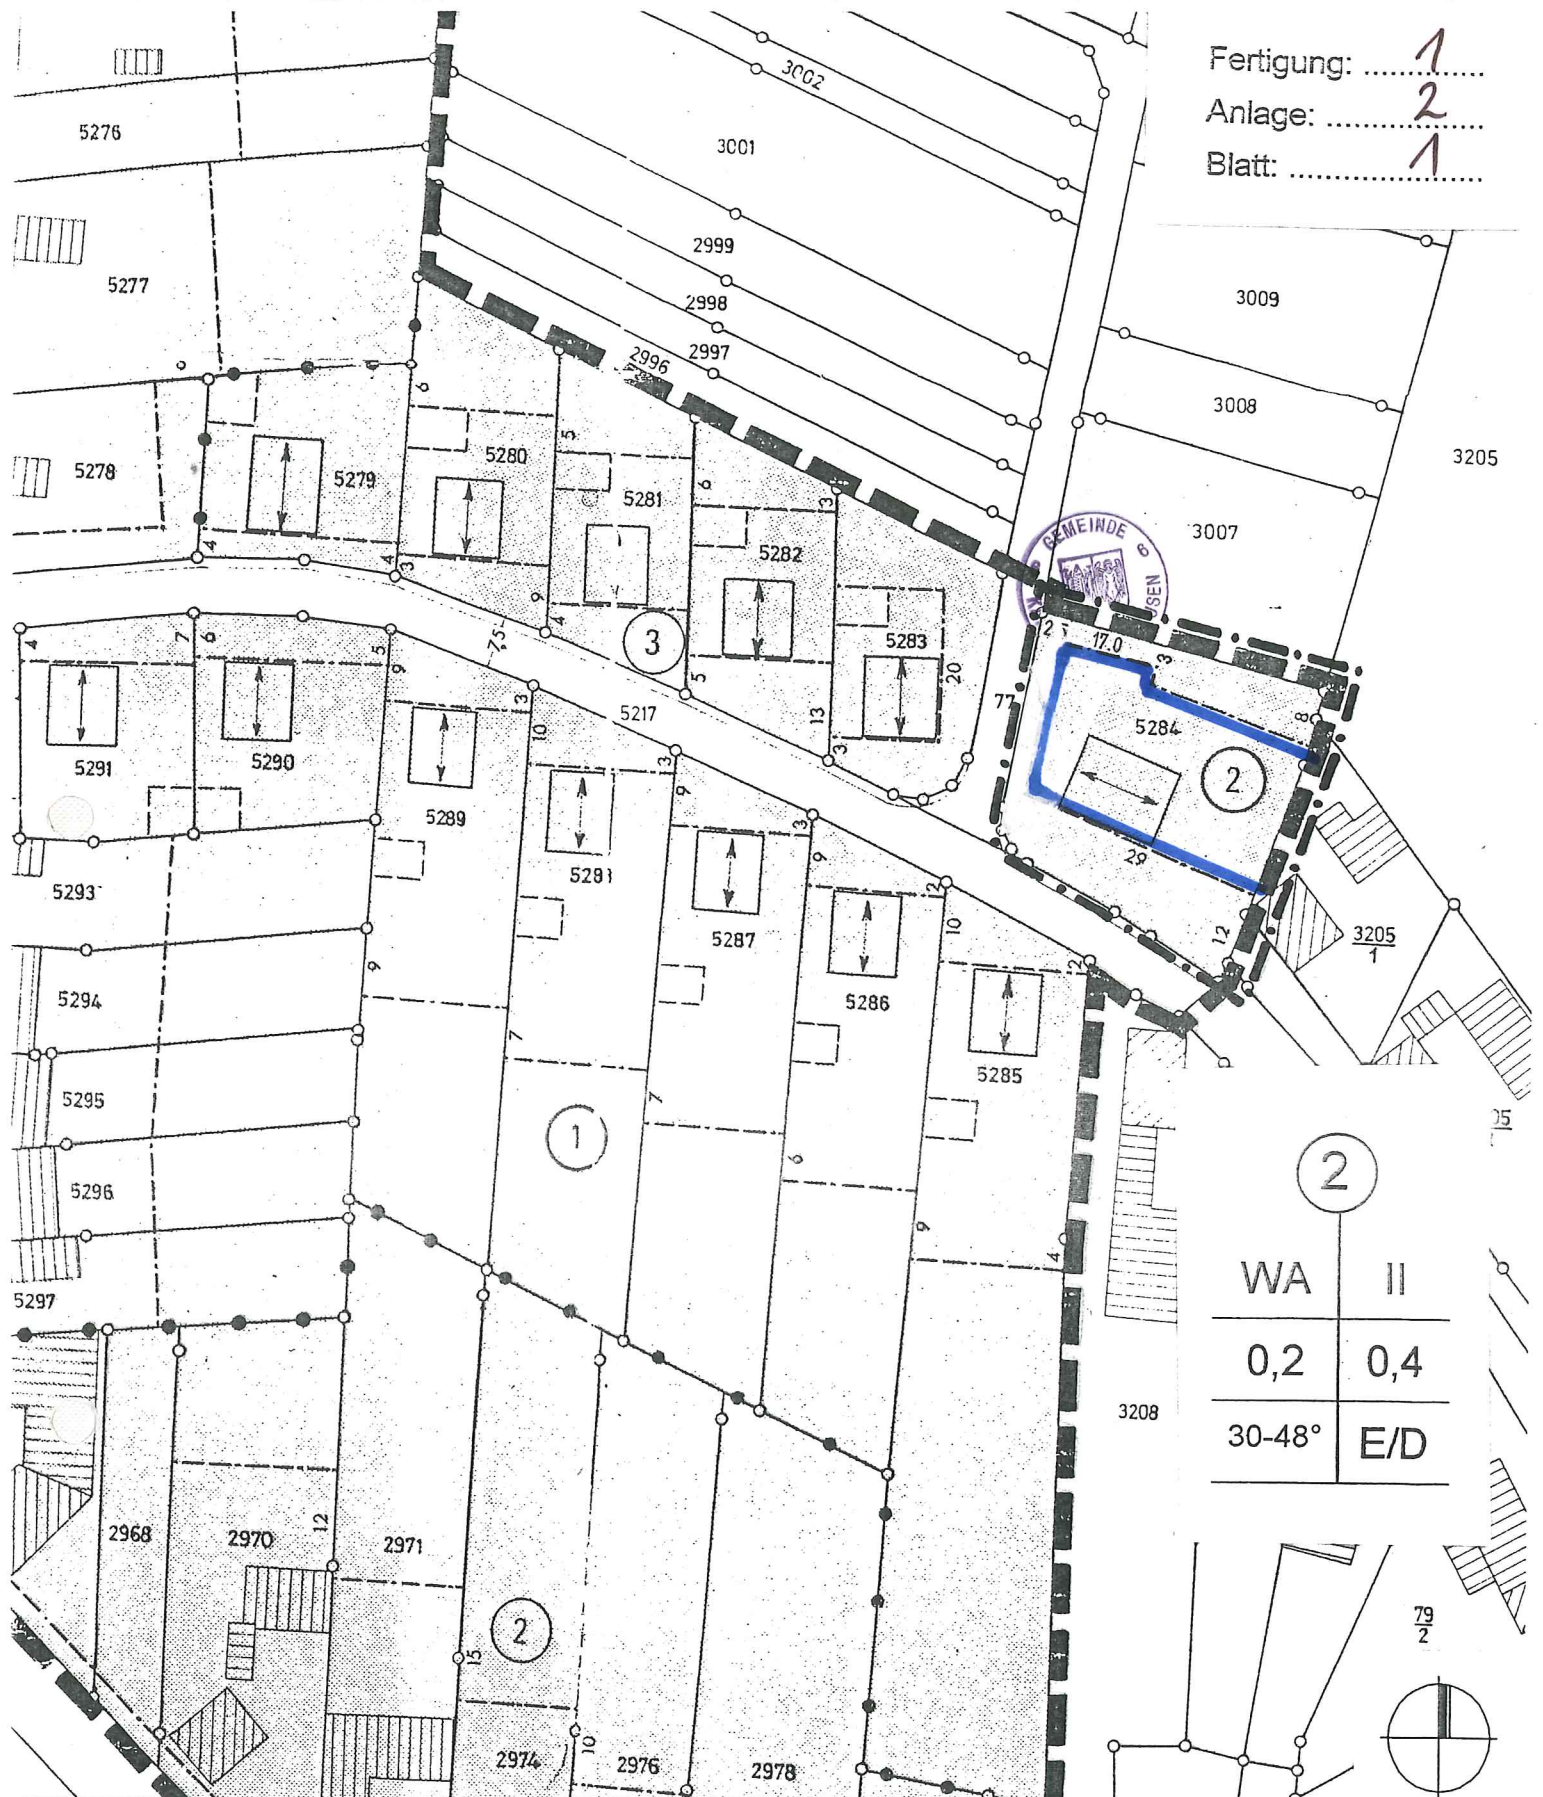

2	
WA	II
0,2	0,4
30-48°	E/D



Geltungsbereich des  
rechtskräftigen Bebauungsplanes

Geltungsbereich der  
3. Änderung

GEMEINDE KAPPEL-GRAFENHAUSEN, OT. KAPPEL

3. ÄND. B-PAN "NEUGLÄND", FLST. 5284  
DECKBLATT ZEICHNERISCHER TEIL


PLAN NR:	DATE: 25.04.2000	GEÄND:
PROJ NR: 0900127	BEARB: HOF	MAßST: 1 : 1.000

**PLANUNGSBÜRO FISCHER**

79100 FREIBURG , GONTERSTALSTR. 32  
TEL. 0791 / 70342-0 FAX. 70342-24


Stadtplanung  
Architektur  
Landschaftsplanung

Fertigung : ..... 1  
 Anlage : ..... 5  
 Blatt : ..... 1

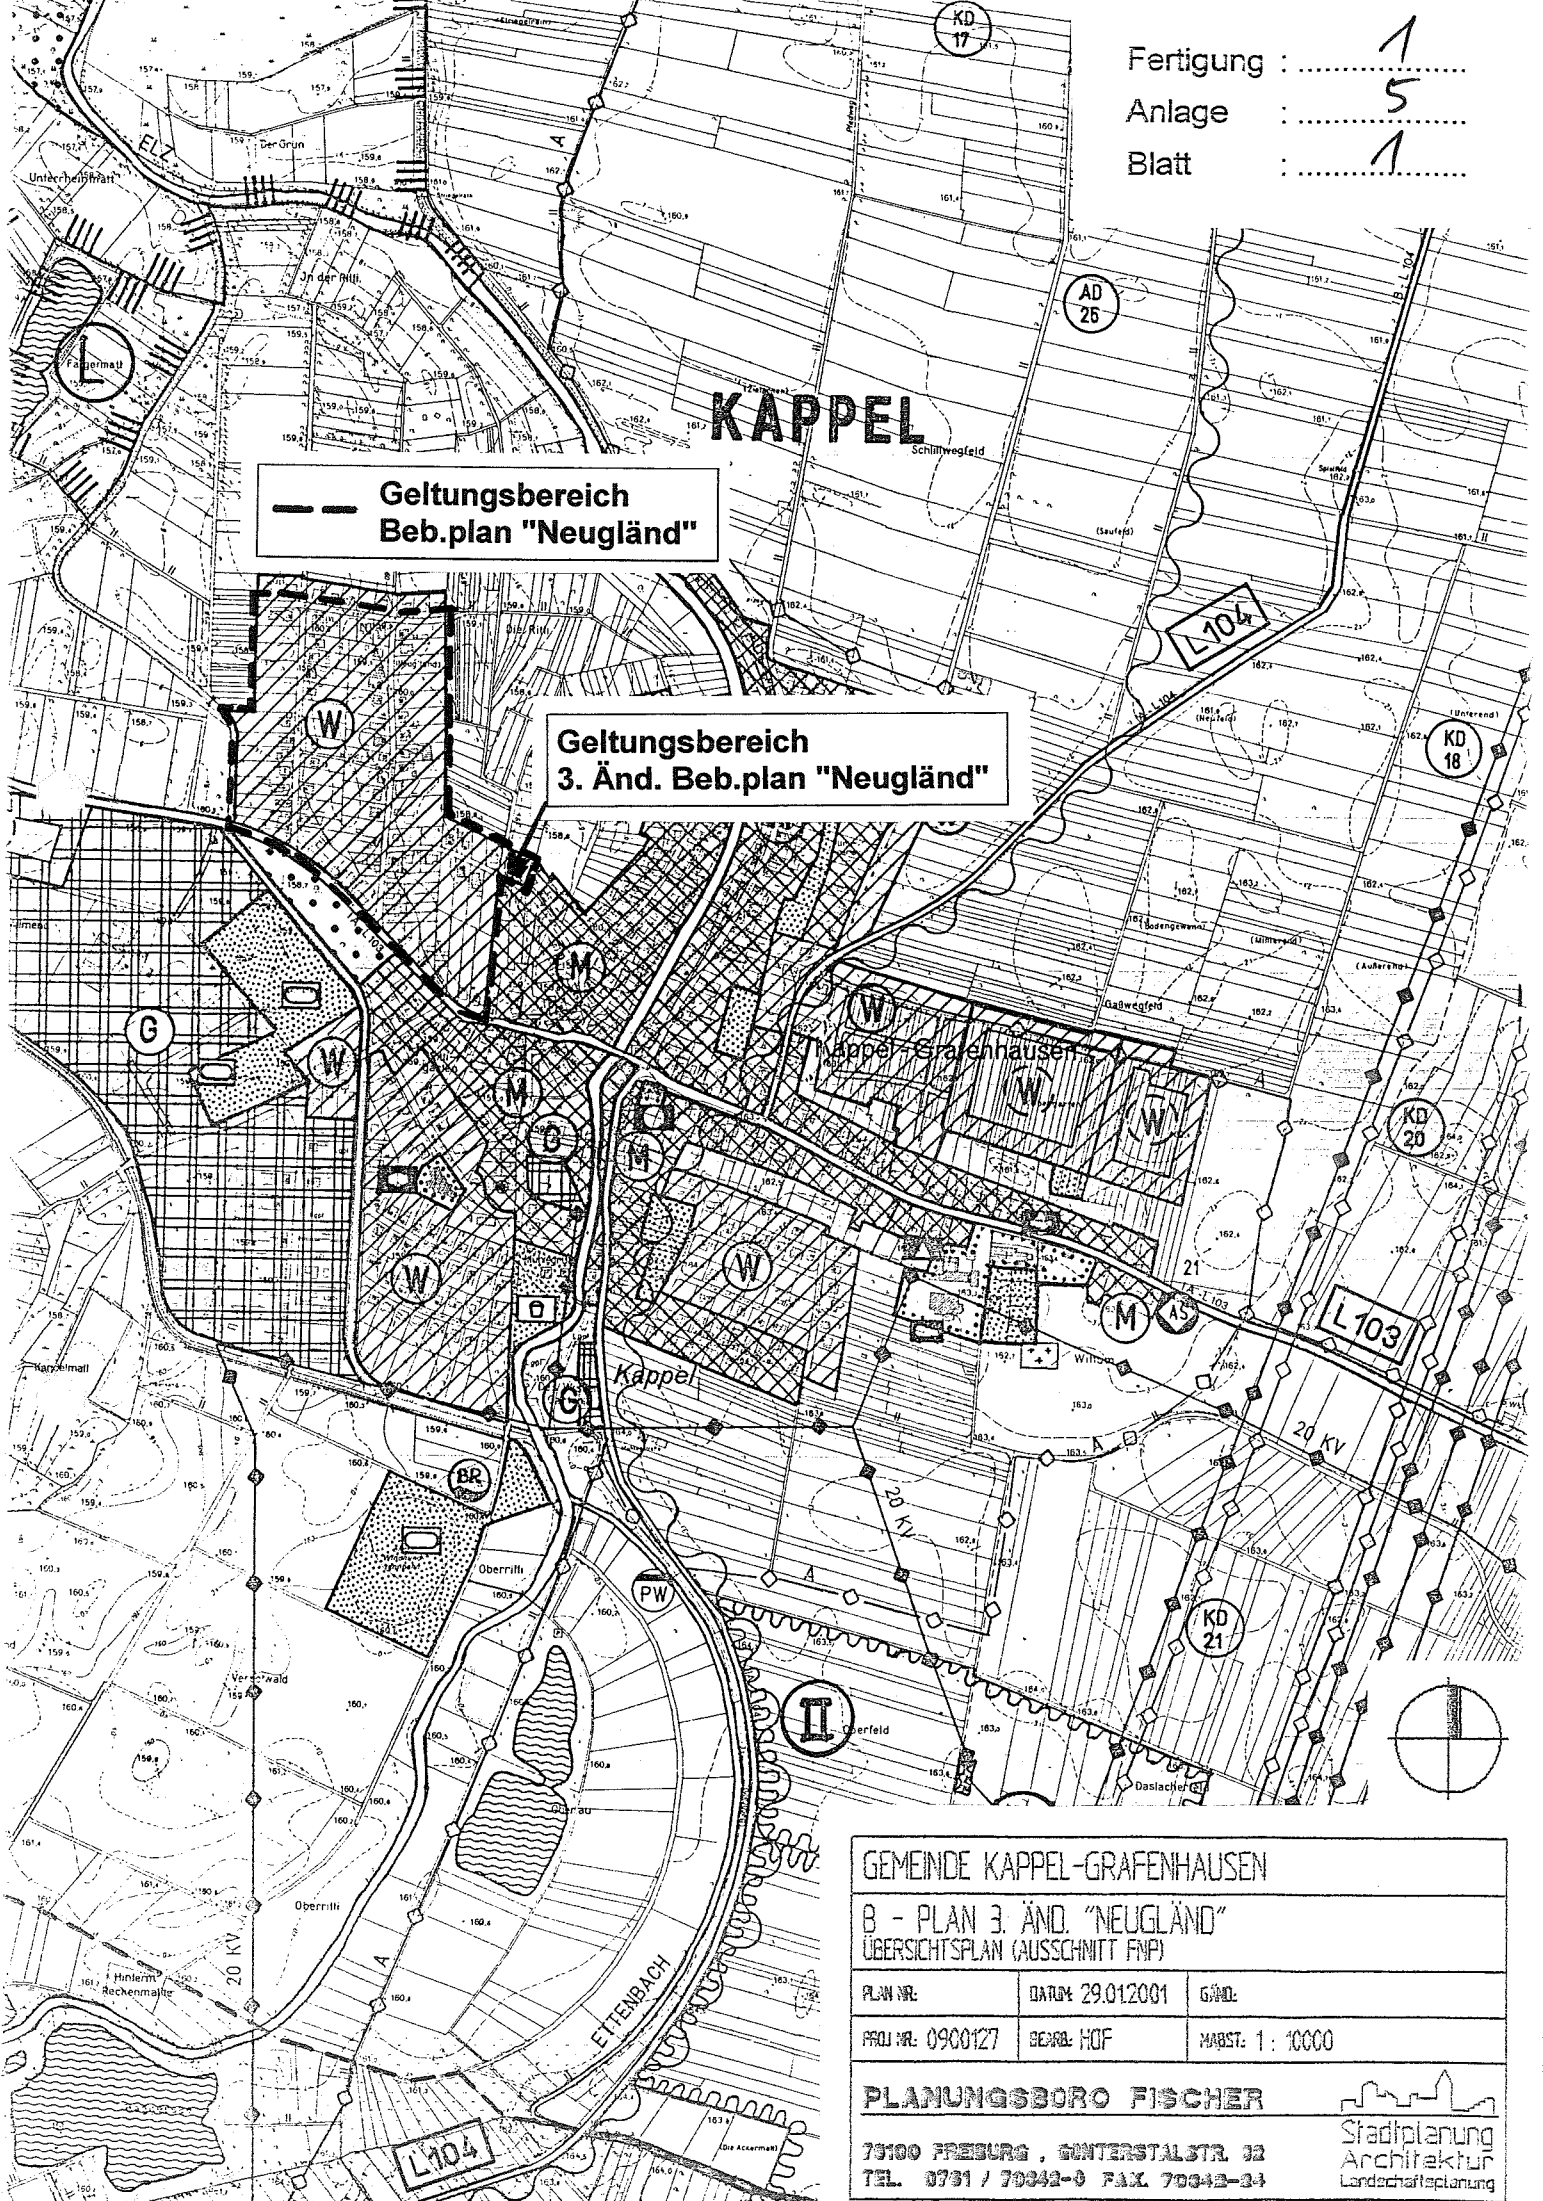

--- Geltungsbereich  
 Beb.plan "Neugland"

Geltungsbereich  
 3. Änd. Beb.plan "Neugland"

GEMEINDE KAPPEL-GRAFENHAUSEN		
B - PLAN 3. ÄND. "NEUGLAND" ÜBERSICHTSPLAN (AUSSCHNITT FNPI)		
PLAN NR.	DATUM 29.01.2001	GMND.
PROJ. NR. 0900127	BEZIRK: HOF	MAßST. 1:10000
PLANUNGSBÜRO FISCHER		
79100 FREIBURG, GÜNTERSTALSTR. 32		
TEL. 0761 / 70342-0 FAX 70342-34		