

SATZUNG DER GEMEIDE KAPPEL-GRAFENHAUSEN

über

die nochmalige Verlängerung der Veränderungssperre im Bereich der 1. Änderung des Bebauungsplans „Hubfeld IV“

Aufgrund der §§ 16 und 17 BauGB in der Fassung der Bekanntmachung vom 03.11.2017 (BGBl. I S. 3634), zuletzt geändert durch Artikel 6 des Gesetzes vom 27.03.2020 (BGBl. I S. 587) in Verbindung mit § 4 der Gemeindeordnung für Baden-Württemberg (GemO) in der Fassung vom 24.07.2000 (GBl. S. 581, ber. S. 698), zuletzt geändert durch Artikel 1 des Gesetzes vom 07.05.2020 (GBl. S. 259) hat der der Gemeinderat die nochmalige Verlängerung der am 28.09.2017 in Kraft getretenen Veränderungssperre im Bereich der 1. Änderung des Bebauungsplans „Hubfeld IV“ als folgende Satzung beschlossen:

§ 1

Gegenstand der Änderung

Die am 28.09.2017 mit ortsüblicher Bekanntmachung in Kraft getretene Veränderungssperre im Bereich der 1. Änderung des Bebauungsplans „Hubfeld IV“, verlängert durch Satzungsbeschluss des Gemeinderats am 16.09.2019, in Kraft getreten durch ortsübliche Bekanntmachung am 19.09.2020, wird nochmals um ein Jahr verlängert bis zum 27.09.2021.

§ 2

Räumlicher Geltungsbereich

Für den Geltungsbereich der Veränderungssperre ist der als Anlage beigefügte Lageplan vom 27.07.2020 maßgebend.

§ 3

Inkrafttreten

Die Satzung über die nochmalige Verlängerung der Veränderungssperre tritt mit ihrer öffentlichen Bekanntmachung in Kraft.

Kappel-Grafenhausen, den 11.09.2020

Jochen Paleit, Bürgermeister



Ausfertigungsvermerk:

Es wird bestätigt, dass der Inhalt dieses Planes sowie die zugehörigen planungsrechtlichen Festsetzungen mit den hierzu ergangenen Beschlüssen des Gemeinderates der Gemeinde Kappel-Grafenhausen übereinstimmen.


Bekanntmachungsvermerk:

Bekanntmachung entsprechend der Bekanntmachungssatzung durch Nachrichtenblatt Nr. 3 am 14.09.2020.
Die 1. Bebauungsplanänderung wurde damit am 14.09.2020 rechtsverbindlich.

Kappel-Grafenhausen, den 14.09.2020

Jochen Faleit, Bürgermeister




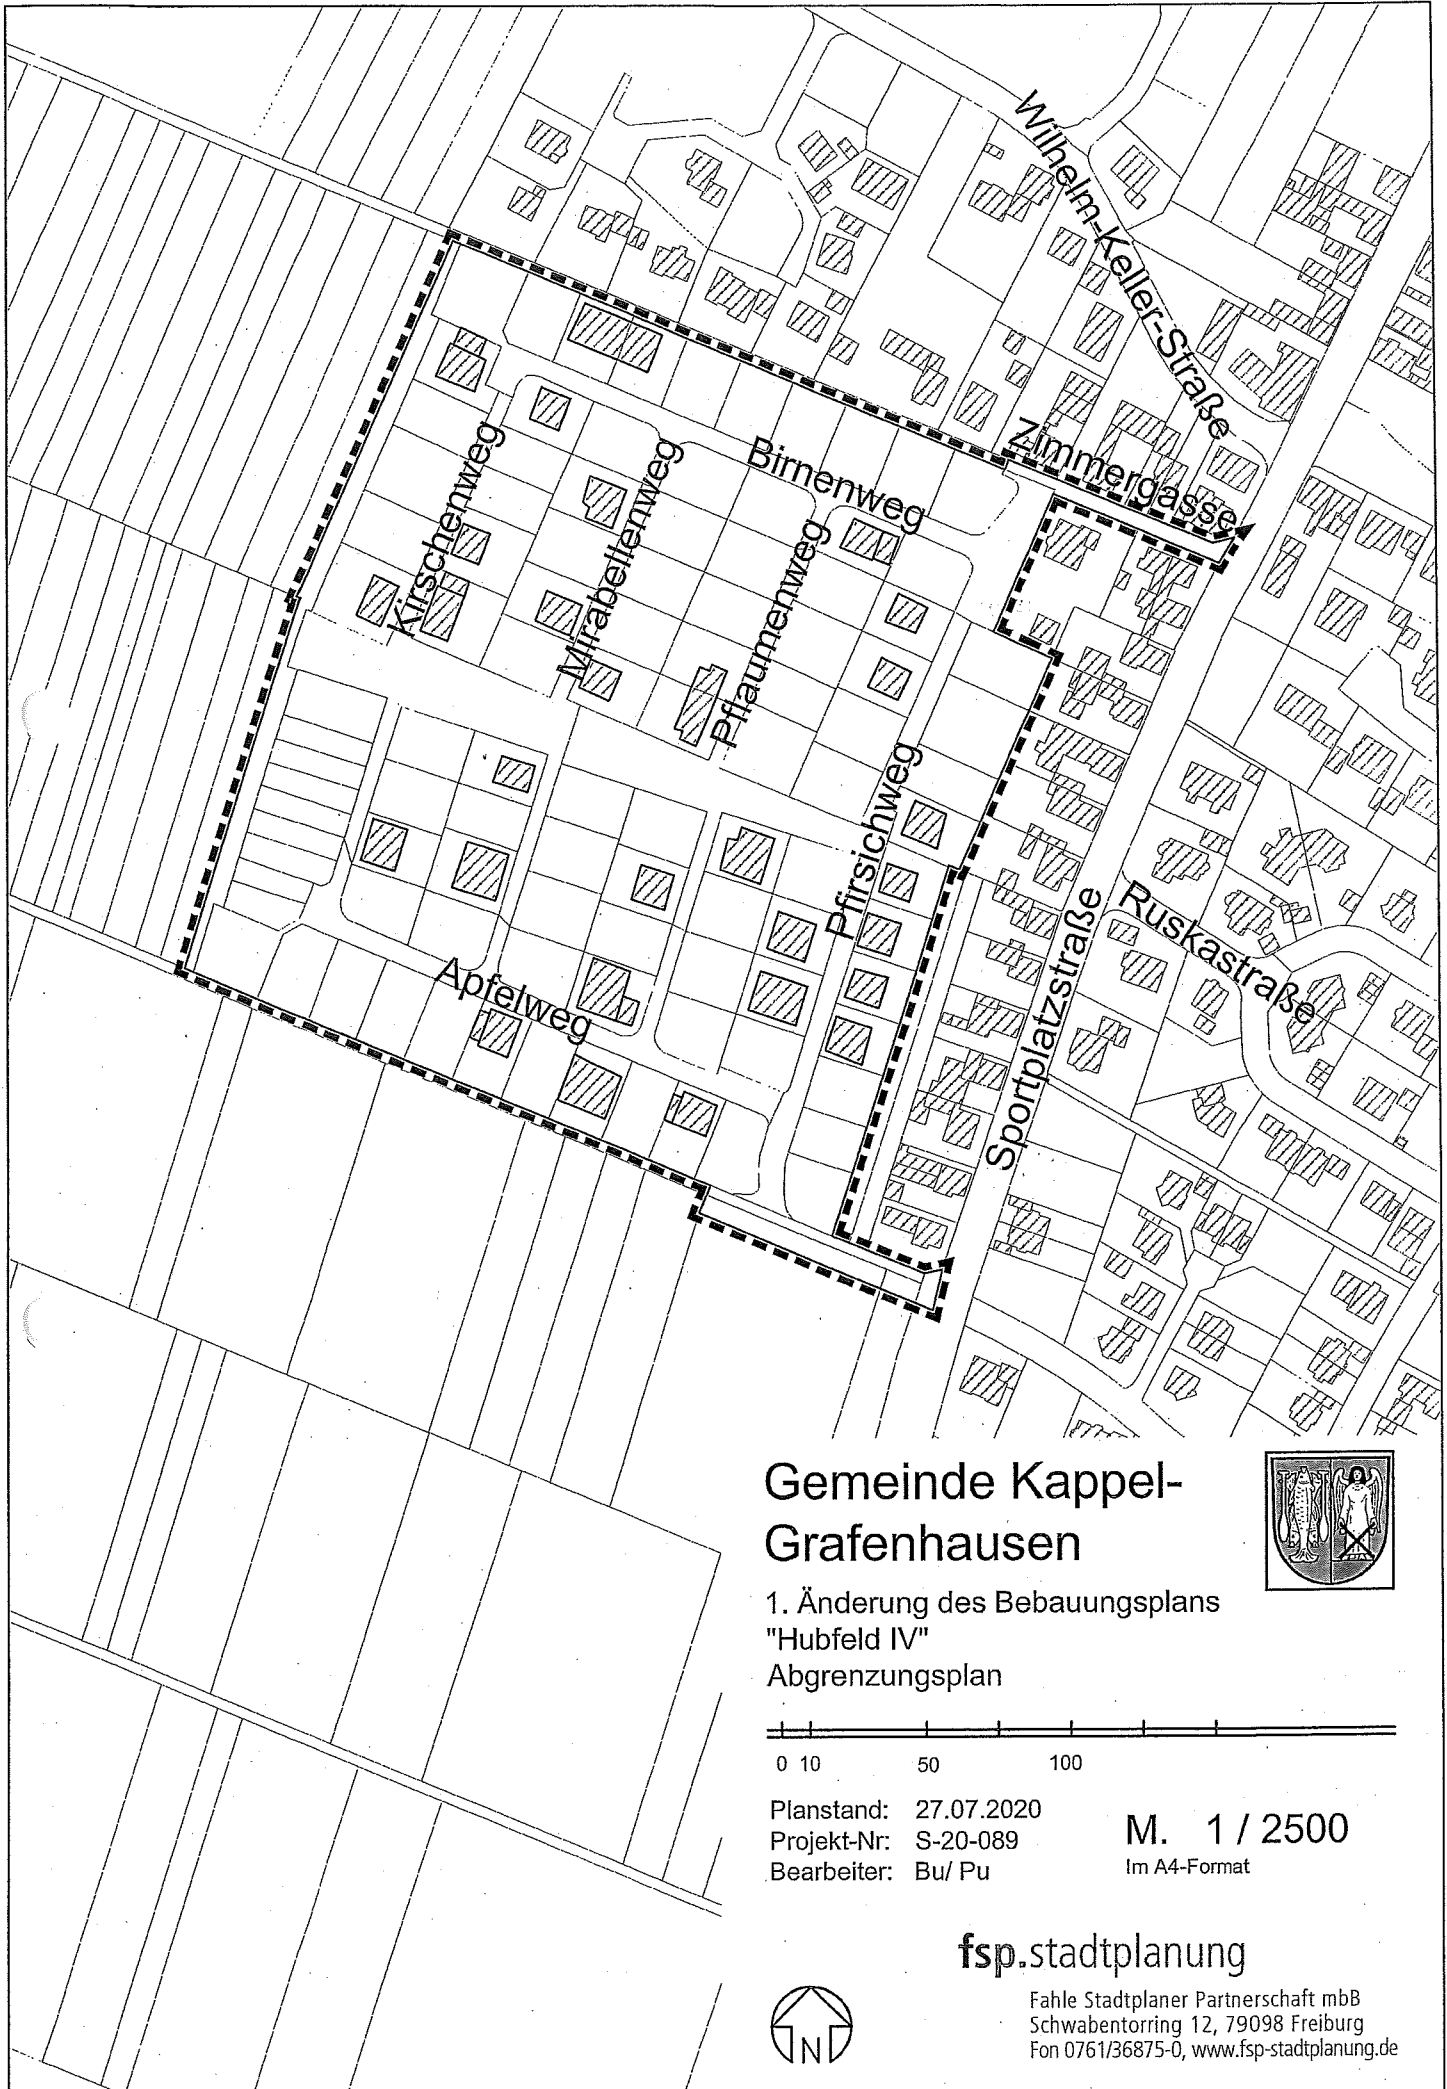

Gemeinde Kappel-Grafenhausen



1. Änderung des Bebauungsplans
 "Hubfeld IV"
 Abgrenzungsplan

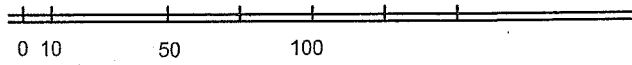

Planstand: 27.07.2020
 Projekt-Nr: S-20-089
 Bearbeiter: Bu/ Pu

M. 1 / 2500
 im A4-Format

fsp.stadtplanung



Fahle Stadtplaner Partnerschaft mbB
 Schwabentorring 12, 79098 Freiburg
 Fon 0761/36875-0, www.fsp-stadtplanung.de

